

Agenzia del Territorio
CATASTO FABBRICATI
Ufficio Provinciale di
Torino


Scheda n. 1

Scala 1:200

PIANTA PIANO INTERRATO

H media = 3,00 m


terrapieno - strada dei Paglieri

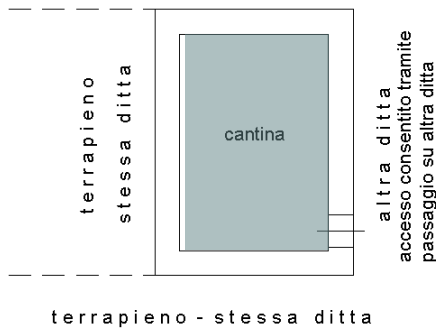

PIANTA PIANO TERRENO

H = 3,10 m

strada dei Paglieri

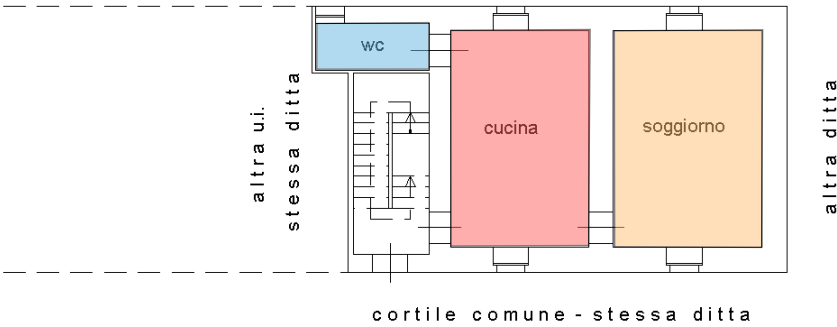

PIANTA PIANO PRIMO

H = 2,80 m

strada dei Paglieri

