




Planimetria di u.i.u. in Comune di PINEROLO via MONTE ORSIERA civ. 42

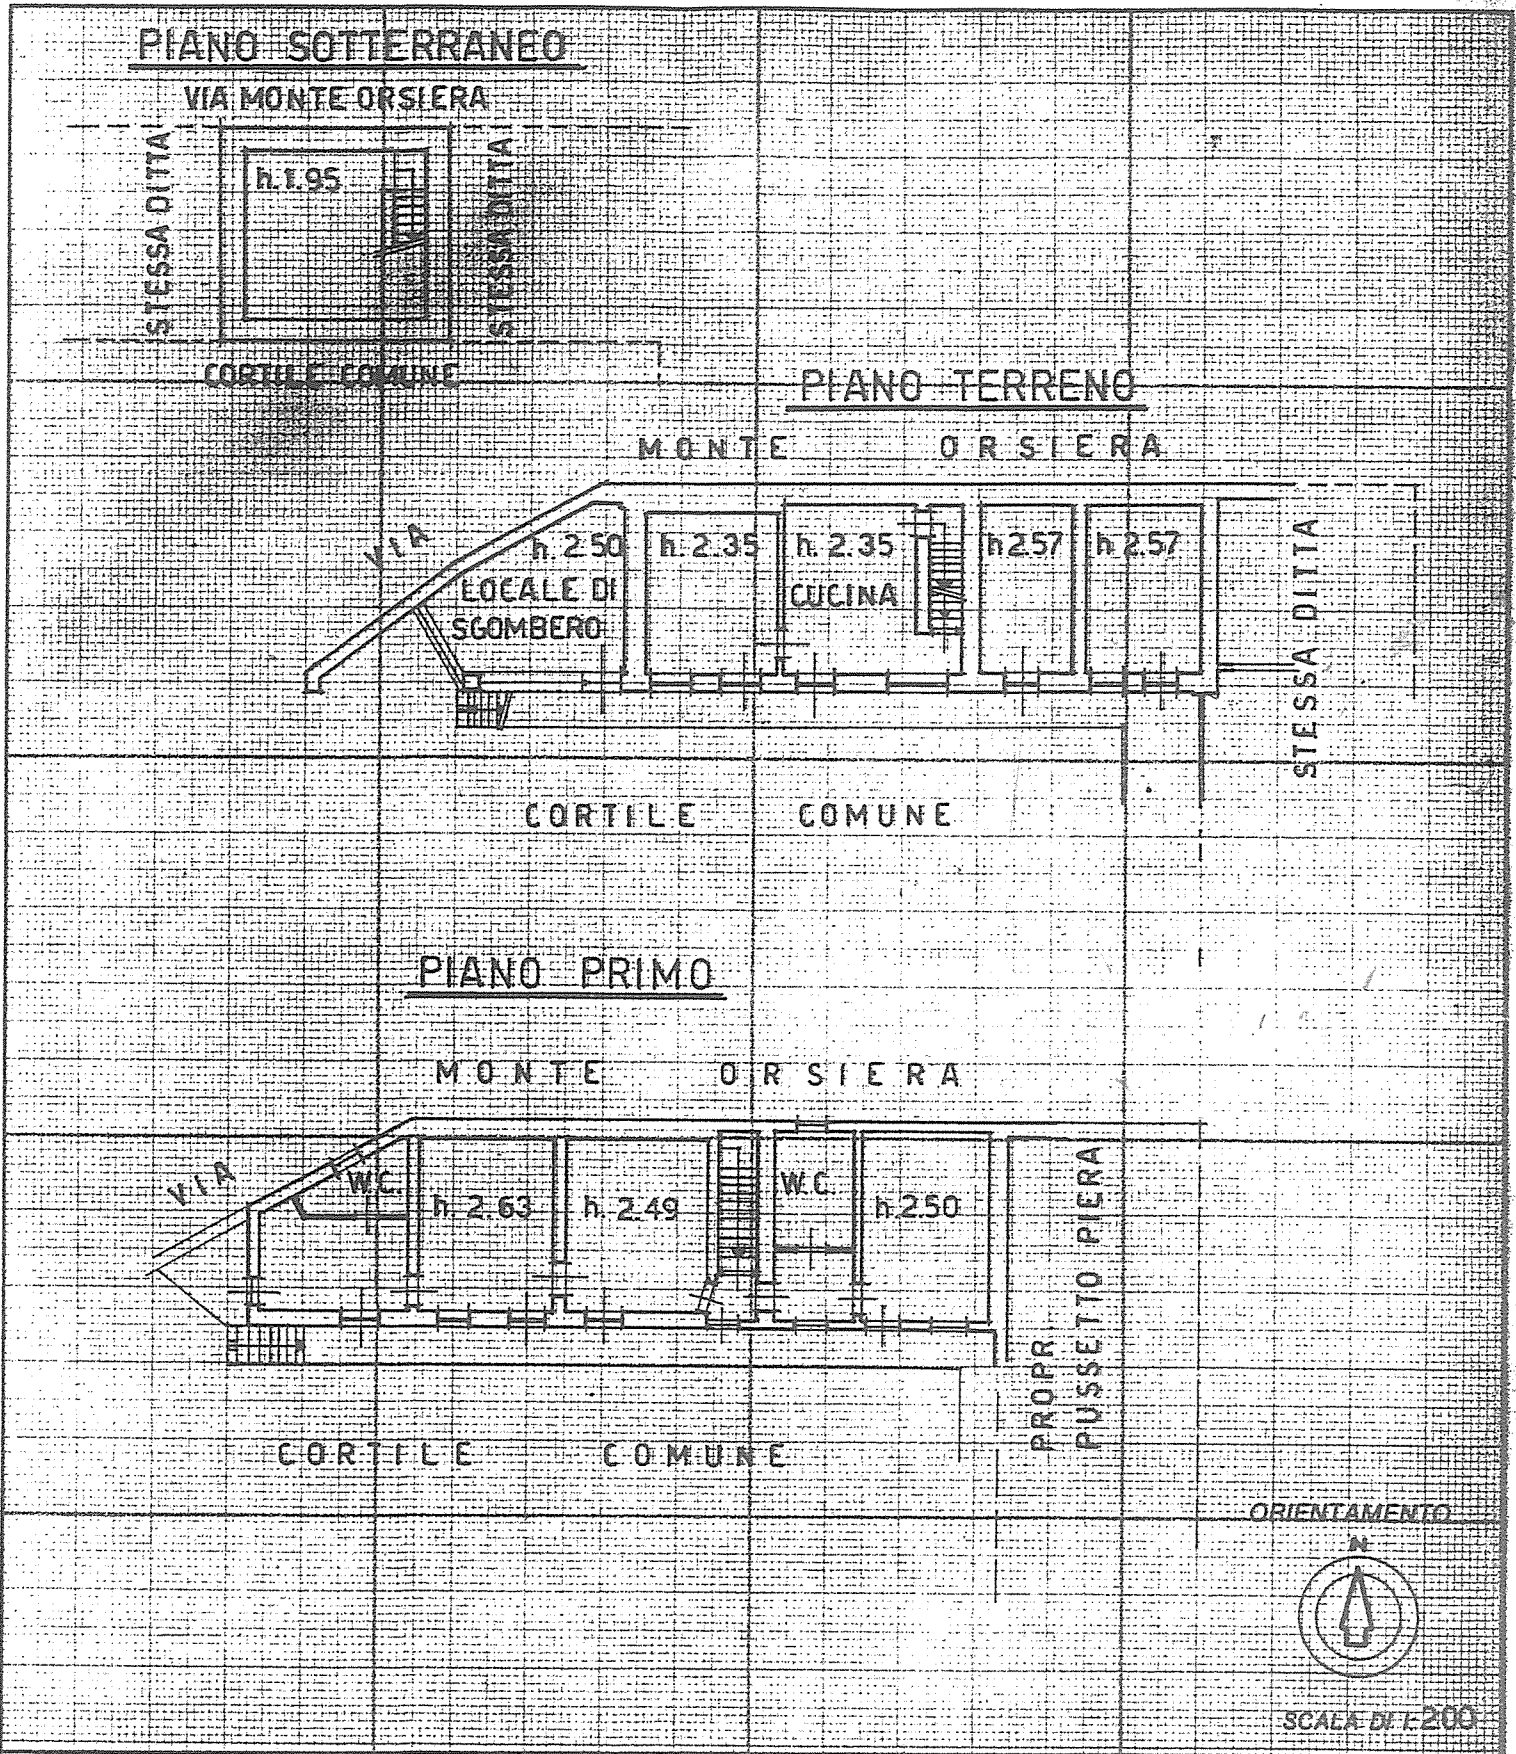

Dichiarazione di N.C.   
Denuncia di variazione

Compilata dal **GEOM. GILLI SANDRO**  
(Titolo, cognome e nome)

RISERVATO ALL'UFFICIO

Identificativi catastali  
F. 17  
n. 322 sub.

Iscritto all'albo del **GEOMETRI**  
della provincia di **TORINO** n. 5281  
data **13-3-96** Firma *Sandro Gilli*





Planimetria di u.i.u. in Comune di PINEROLO via MONTE ORSIERA civ. 42

PIANTA PIANO TERRENO

VIA MONTE ORSIERA

CORTILE STESSA DITTA COMUNE

PROPR. DENTE GAIDO

h. 2.35  
LOCALE DI SGOMBERO

h. 2.42  
LOCALE DI DEPOSITO

PROPR. PUSSETTO PIERA

ORIENTAMENTO




SCALA DI 1:200

Dichiarazione di N.C.   
Denuncia di variazione

Identificativi catastali  
F. 17.....  
n. 321 sub. 1.....

Compilata dal **GEOM. GILLI SANDRO**  
(Titolo, cognome e nome)

Iscritto all'albo dei **GEOMETRI**  
della provincia di **TORINO** n. **528**  
data **13-3-96** Firma *Sandro Gilli*

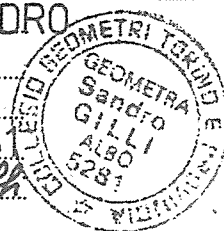

RISERVATO ALL'UFFICIO