COMUNE di SAN PIETRO VAL LEMINA
Città metropolitana di TORINO
Regione PIEMONTE

Località: Via Giovanni XXIII
Zona di P.R.G.C.: **"R1.2"**

C.F. Foglio n°17 Mapp. 545-549-553 565-568-591-594

PERMESSO DI COSTRUIRE
per nuova costruzione di edificio residenziale unifamiliare inserita in P.E.C.

Proprietà
Società "COLFIN S.A.S." di MASSELLO Anna Maria e C.

Contenuto: PROSPETTI: Sud/Est, Sud/Ovest, Nord/Est,Nord/Ovest SEZIONI A/A' - B/B'
Srv.: 4
Scala: 1:50
Data: ottobre 2020
File: prospetti-sez.

La proprietà

MASSELLO Anna Maria
Via Giovanni XXIII, 3 - 10060 CANTALUPA (TO)
c.f. MSSNMR 56E46 I977E

La progettista

BAGNUS Arch. Elda
Corso Torino, 59 - 10064 PINEROLO (TO)
c.f. BGNLDE 66L46 I977E

aeb architetto elda bagnus
architecture - environment - buildings

Corso Torino, 59
10064 PINEROLO (TO)
tel. / fax n.ro +39 0121 / 374.000
cell. +39 338 / 6.000.000
e-mail: architettobagnus@libero.it
pec: elda.bagnus@archiworldpec.it
web: www.eldabagnus.it

Il termine di legge di cui all'art. 23 del D.P.R. 06/06/01 - n° 380/01 - si intende acquisito dal seguente Sportello Unico per l'Edilizia, senza la quale non è possibile la richiesta e l'ottenimento del titolo abilitativo.

RIVESTIMENTO IN GEOPIETRA

PANNELLATURE IN DOGHE DI LEGNO

COPERTURA IN COPPI

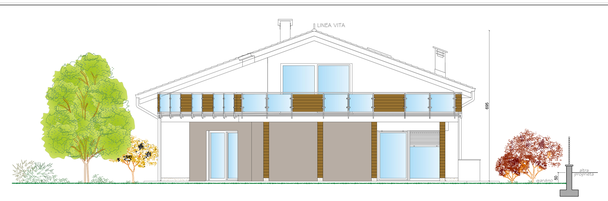

PROSPETTO SUD-EST

PROSPETTO SUD-OVEST

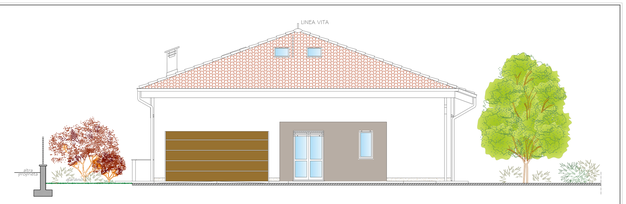

PROSPETTO NORD-OVEST

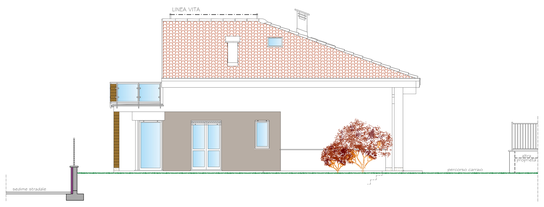

PROSPETTO NORD-EST

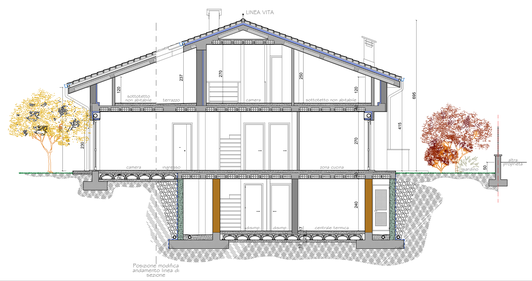

SEZIONE A - A'

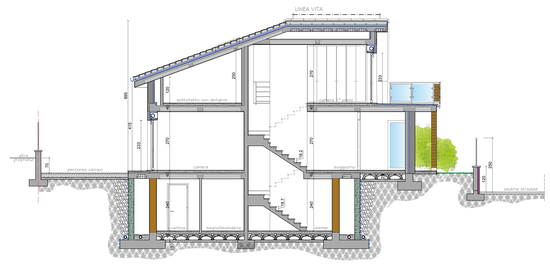

SEZIONE B - B'